
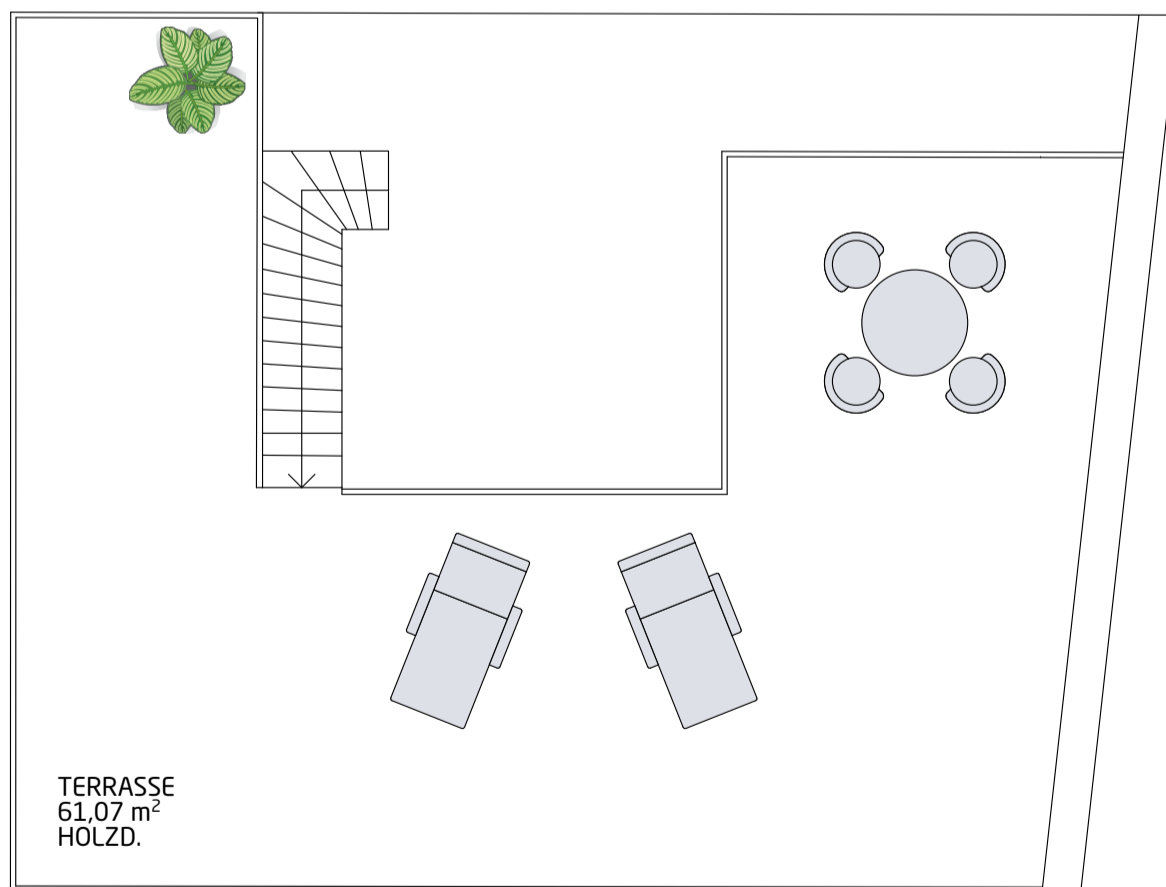


# Gumpendorferstrasse 63 E

2 DG + DD

## TOP 19

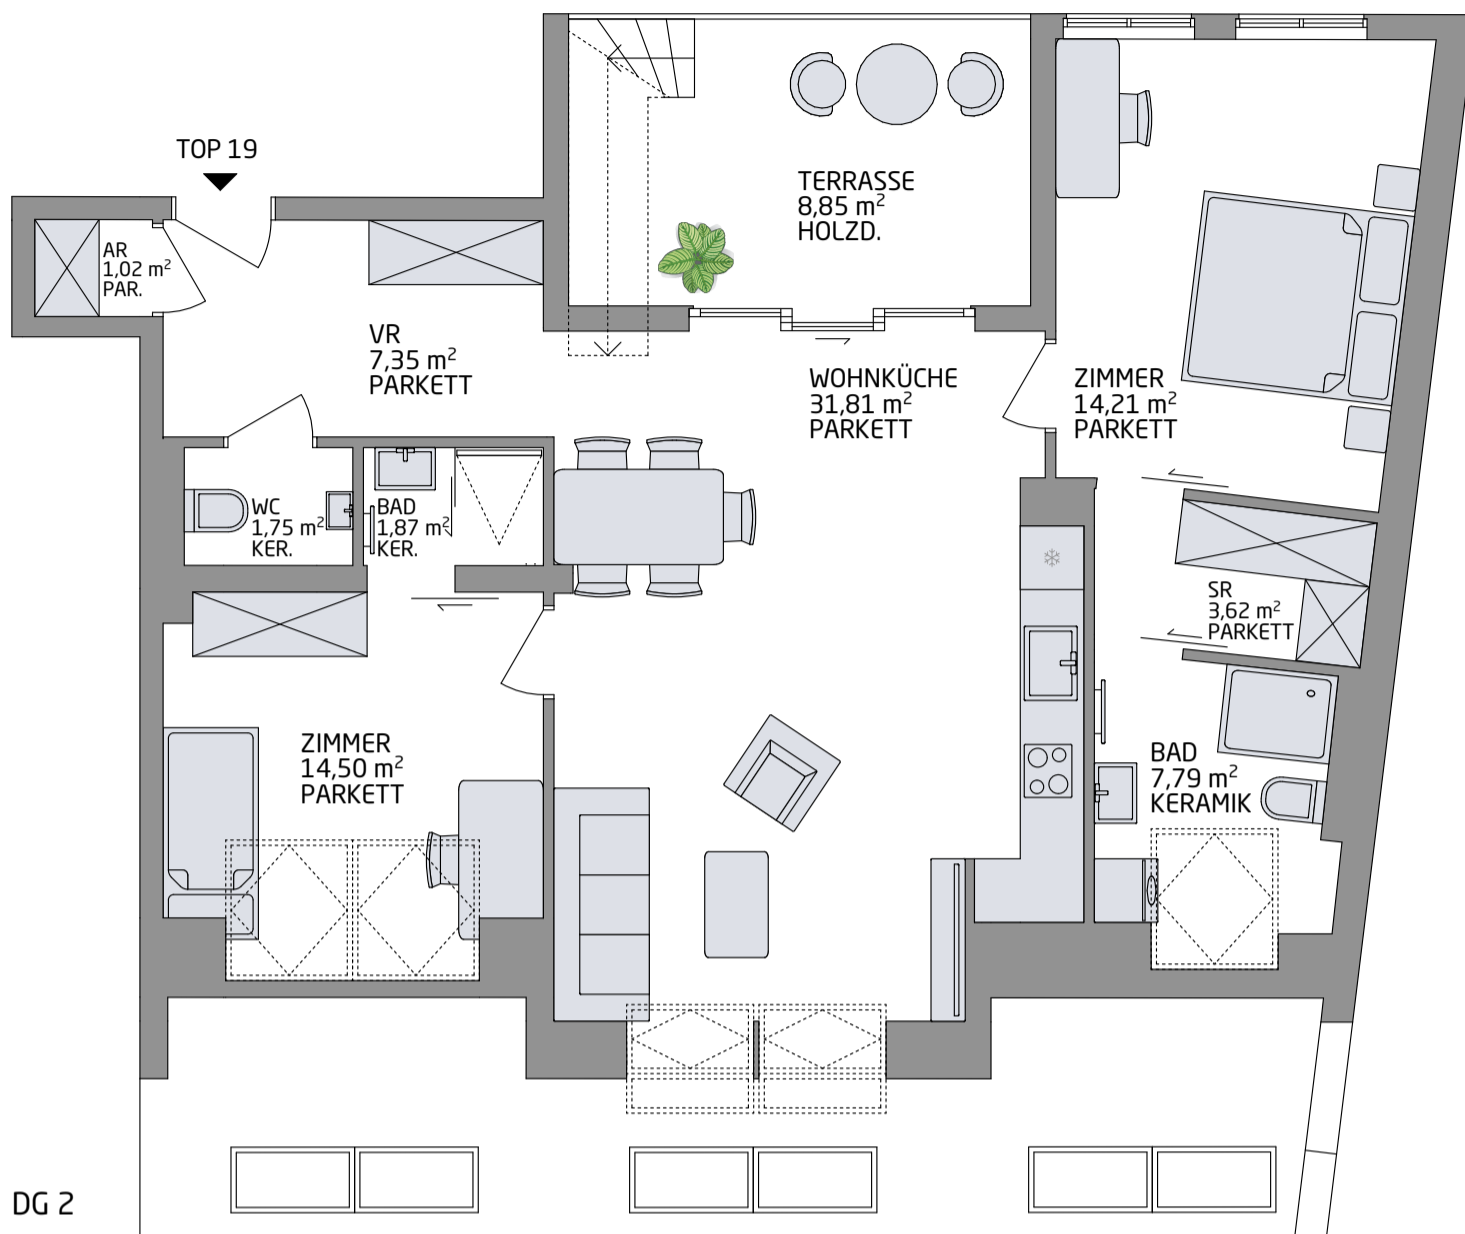

aeterna Immobilien GmbH

Stephansplatz 6/3/7  
1010 Wien

Kundenbüro:  
Martinstraße 10  
1180 Wien  
tel. +43 (0) 1 235 00 88

BAUVORHABEN

Gumpendorferstrasse 63 E  
1060 Wien



Gumpendorferstrasse 63 E

## TOP 19

Wohnfläche: 83,93 m<sup>2</sup>  
 Terrasse 2DG 8,85 m<sup>2</sup>  
 Terrasse DD: 61,07 m<sup>2</sup>  
**Summe Ter.:** 69,92 m<sup>2</sup>

Unverbindliche Plankopie. Änderungen während der Bauausführung, infolge Behördenauflagen, haustechnischer und konstruktiver Maßnahmen vorbehalten.  
 Alle Maße sind in Zentimeter. Sofern nicht anders angegeben.  
 Längen-, Höhen- und Flächenangaben entsprechen den Rohbaumaßen.  
 Bauübliche Toleranzen sind zulässig.  
 Dieser Plan ist nicht für die Bestellung von Einbaumöbeln verwendbar.  
 Naturmasse erforderlich!  
 Die Einrichtung ist illustrativ dargestellt und wird nicht geliefert. Aund Wandbeläge, Elektro-, Sanitär- und sonstige Ausstattung laut gültiger Ausstattungsbeschreibung.

Datum: 10.09.2018

