

Gumpendorferstrasse 63 E

1 DG + DD

TOP 17

aeterna Immobilien GmbH

Teinfaltstrasse 8/5.01
1010 Wien

Kundenbüro:
Martinstraße 10
1180 Wien
tel. +43 (0) 1 235 00 88

BAUVORHABEN

Gumpendorferstrasse 63 E
1060 Wien




Gumpendorferstrasse 63 E

TOP 17


Wohnfläche: 121,67 m²
Terrasse 2DG 36,54 m²
Terrasse DD: 48,33 m²
Summe Ter.: 84,87 m²

Unverbindliche Plankopie. Änderungen während der Bauausführung, infolge Behördenauflagen, haustechnischer und konstruktiver Maßnahmen vorbehalten.
Alle Maße sind in Zentimeter. Sofern nicht anders angegeben.
Längen-, Höhen- und Flächenangaben entsprechen den Rohbaumaßen.
Baubübliche Toleranzen sind zulässig.
Dieser Plan ist nicht für die Bestellung von Einbaumöbeln verwendbar.
Naturmasse erforderlich!
Die Einrichtung ist illustrativ dargestellt und wird nicht geliefert. Aund Wandbeläge, Elektro-, Sanitär- und sonstige Ausstattung laut gültiger Ausstattungsbeschreibung.


Datum: 23.03.2021

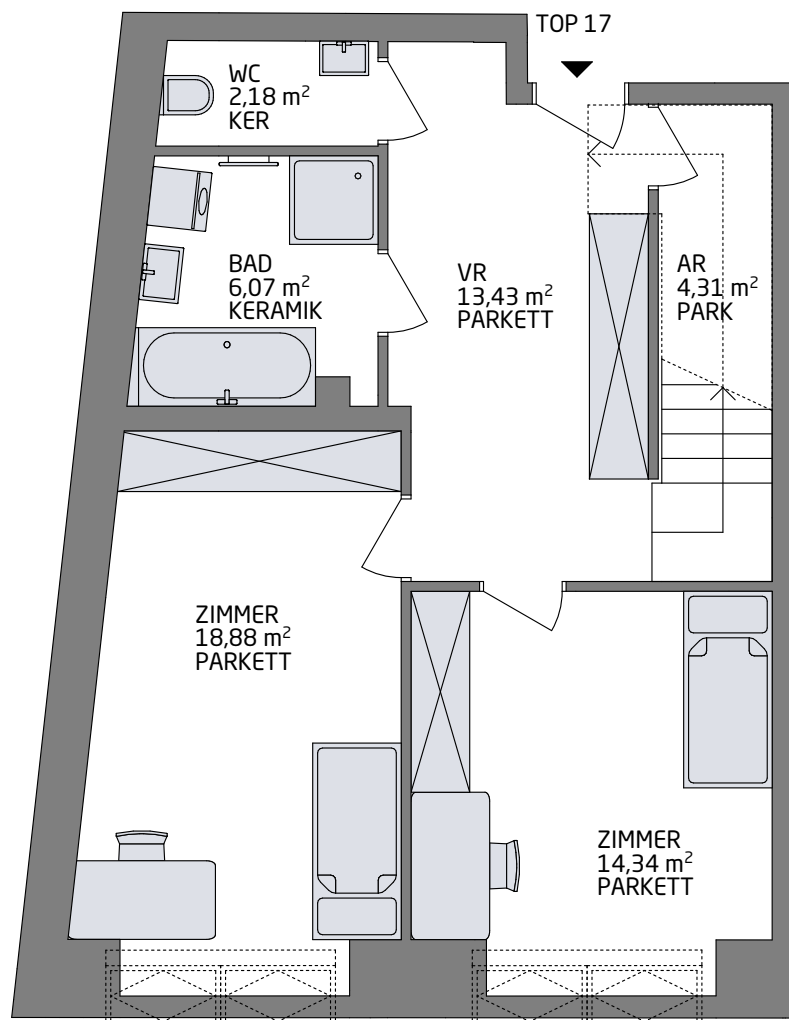

DG 1

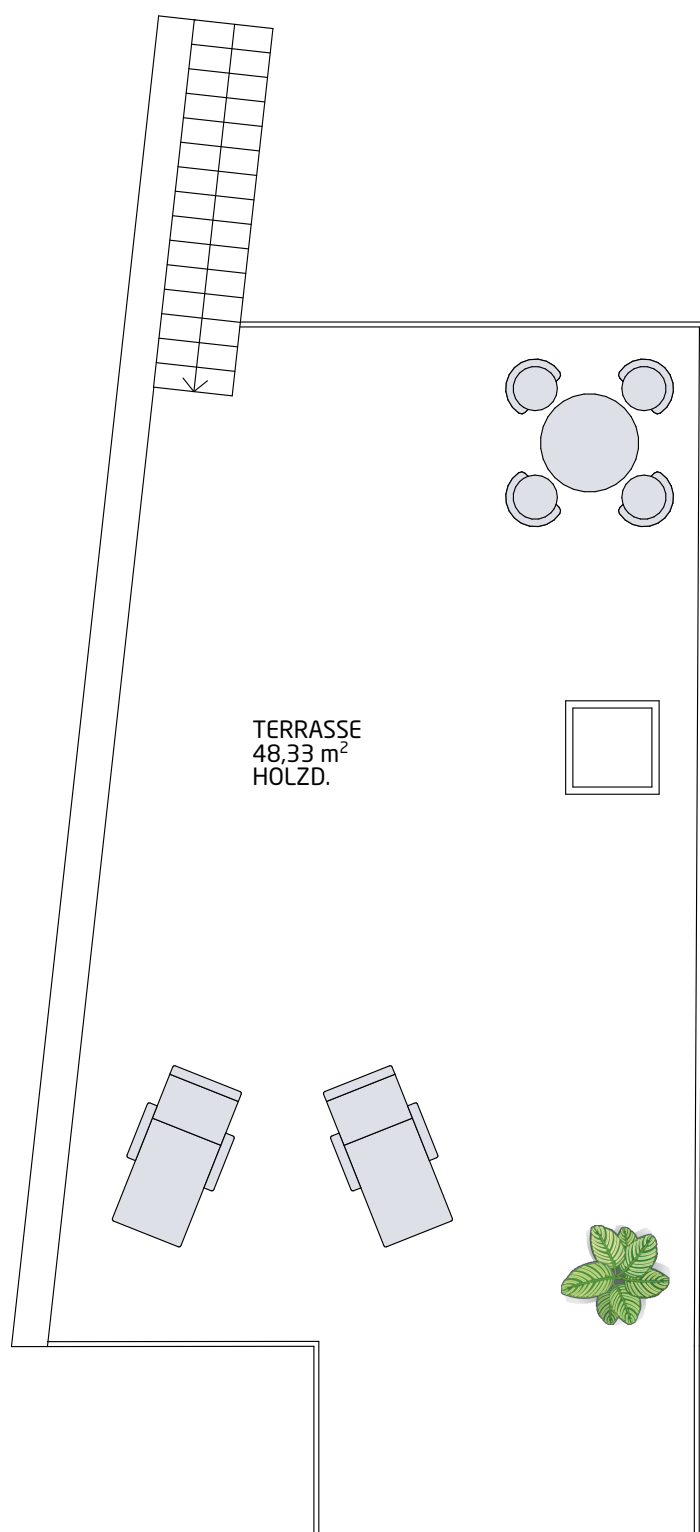

DD

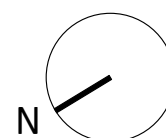


0 1 2 3 4 5

Gumpendorferstrasse 63 E

2 DG

TOP 17

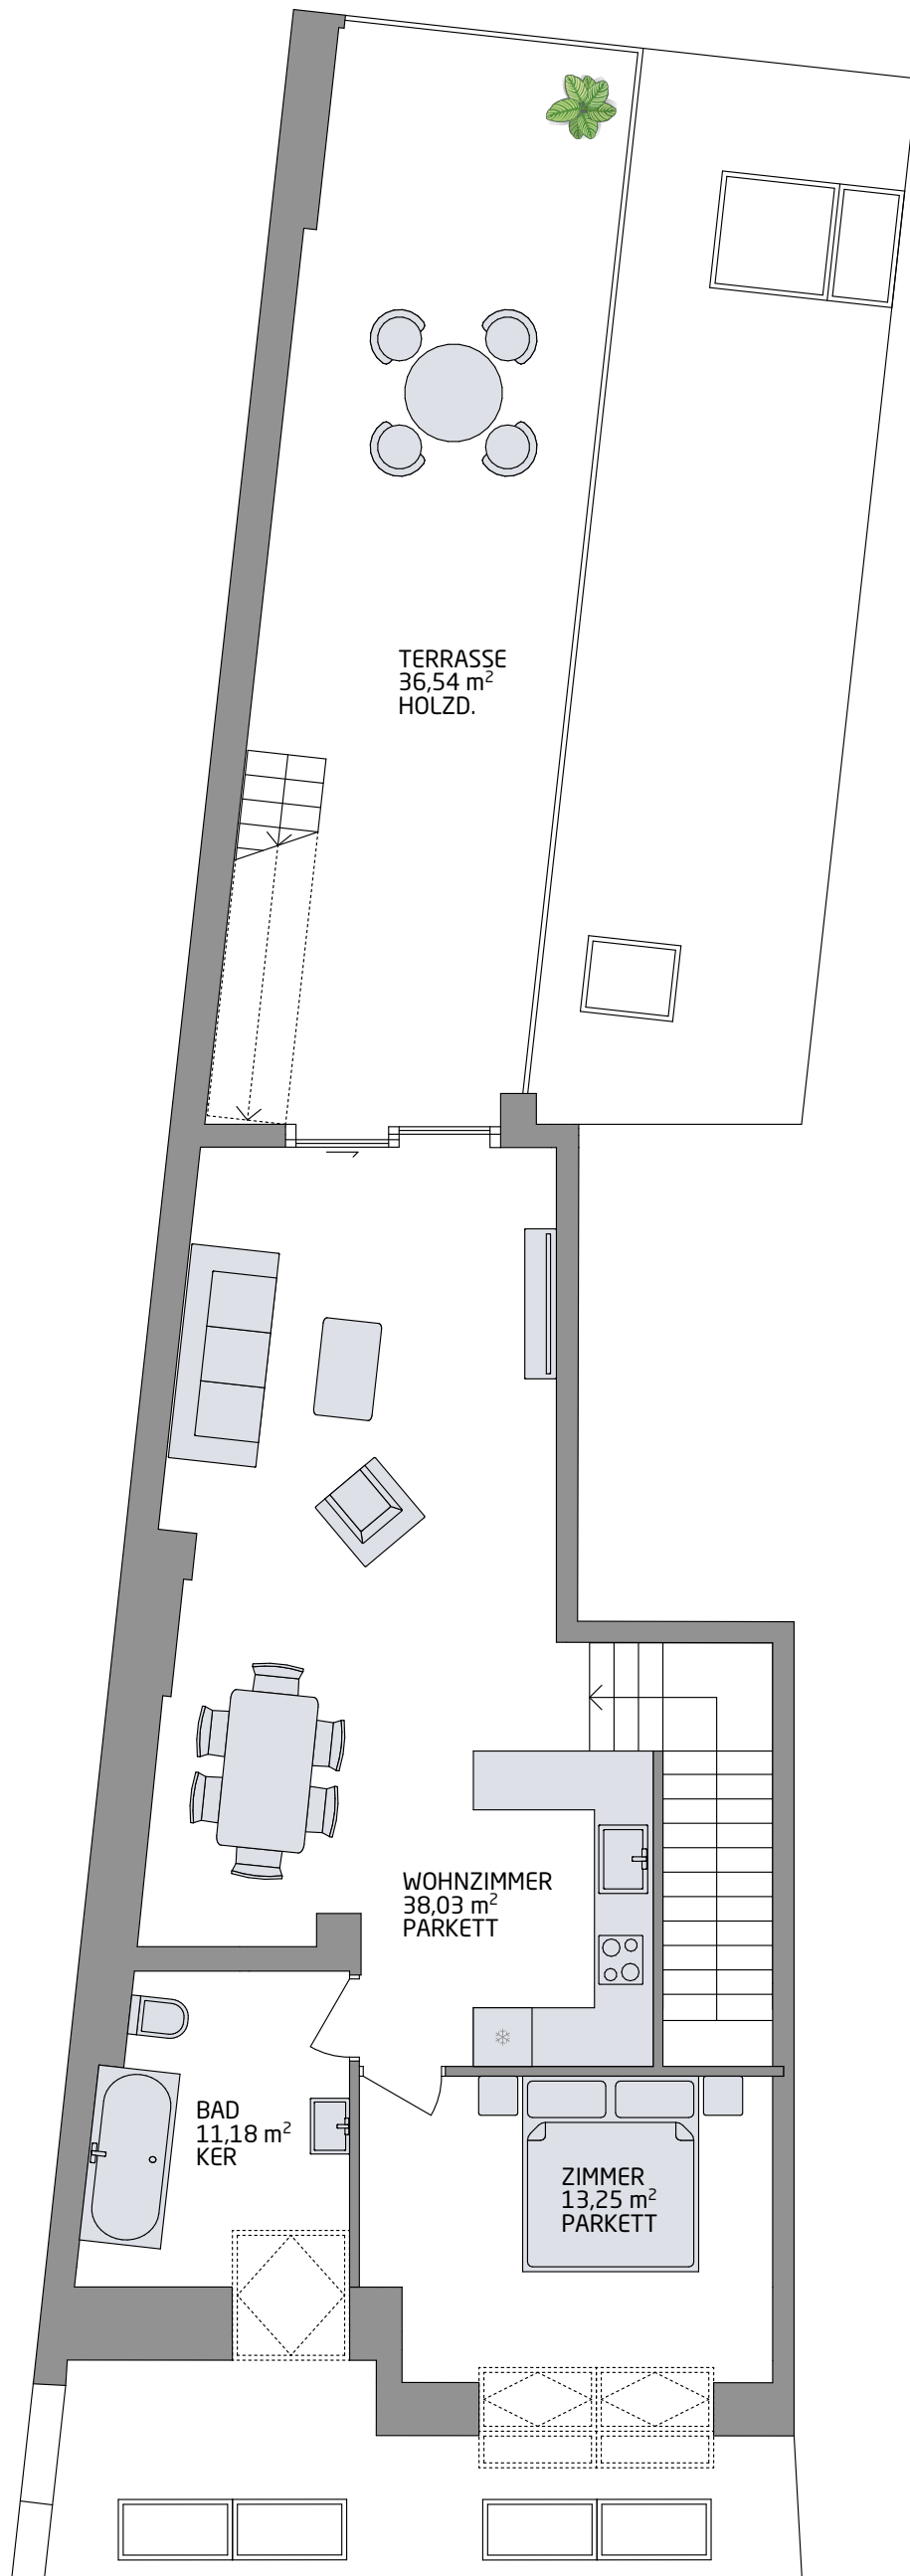

aeterna Immobilien GmbH

Teinfaltstrasse 8/5.01
1010 Wien

Kundenbüro:
Martinstraße 10
1180 Wien
tel. +43 (0) 1 235 00 88

BAUVORHABEN


Gumpendorferstrasse 63 E
1060 Wien



Gumpendorferstrasse 63 E

TOP 17

Wohnfläche: 121,67 m²
Terrasse 2DG 36,54 m²
Terrasse DD: 48,33 m²
Summe Ter.: 84,87 m²

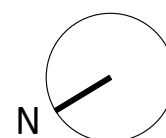

0 1 2 3 4 5

Unverbindliche Plankopie. Änderungen während der Bauausführung, infolge Behördenauflagen, haustechnischer und konstruktiver Maßnahmen vorbehalten.
Alle Maße sind in Zentimeter. Sofern nicht anders angegeben.
Längen-, Höhen- und Flächenangaben entsprechen den Rohbaumaßen.
Baubüchliche Toleranzen sind zulässig.
Dieser Plan ist nicht für die Bestellung von Einbaumöbeln verwendbar.
Naturmasse erforderlich!
Die Einrichtung ist illustrativ dargestellt und wird nicht geliefert. Aund Wandbeläge, Elektro-, Sanitär- und sonstige Ausstattung laut gültiger Ausstattungsbeschreibung.

Datum: 23.03.2021