


Gumpendorferstrasse 63 E

KG2

TOP 01

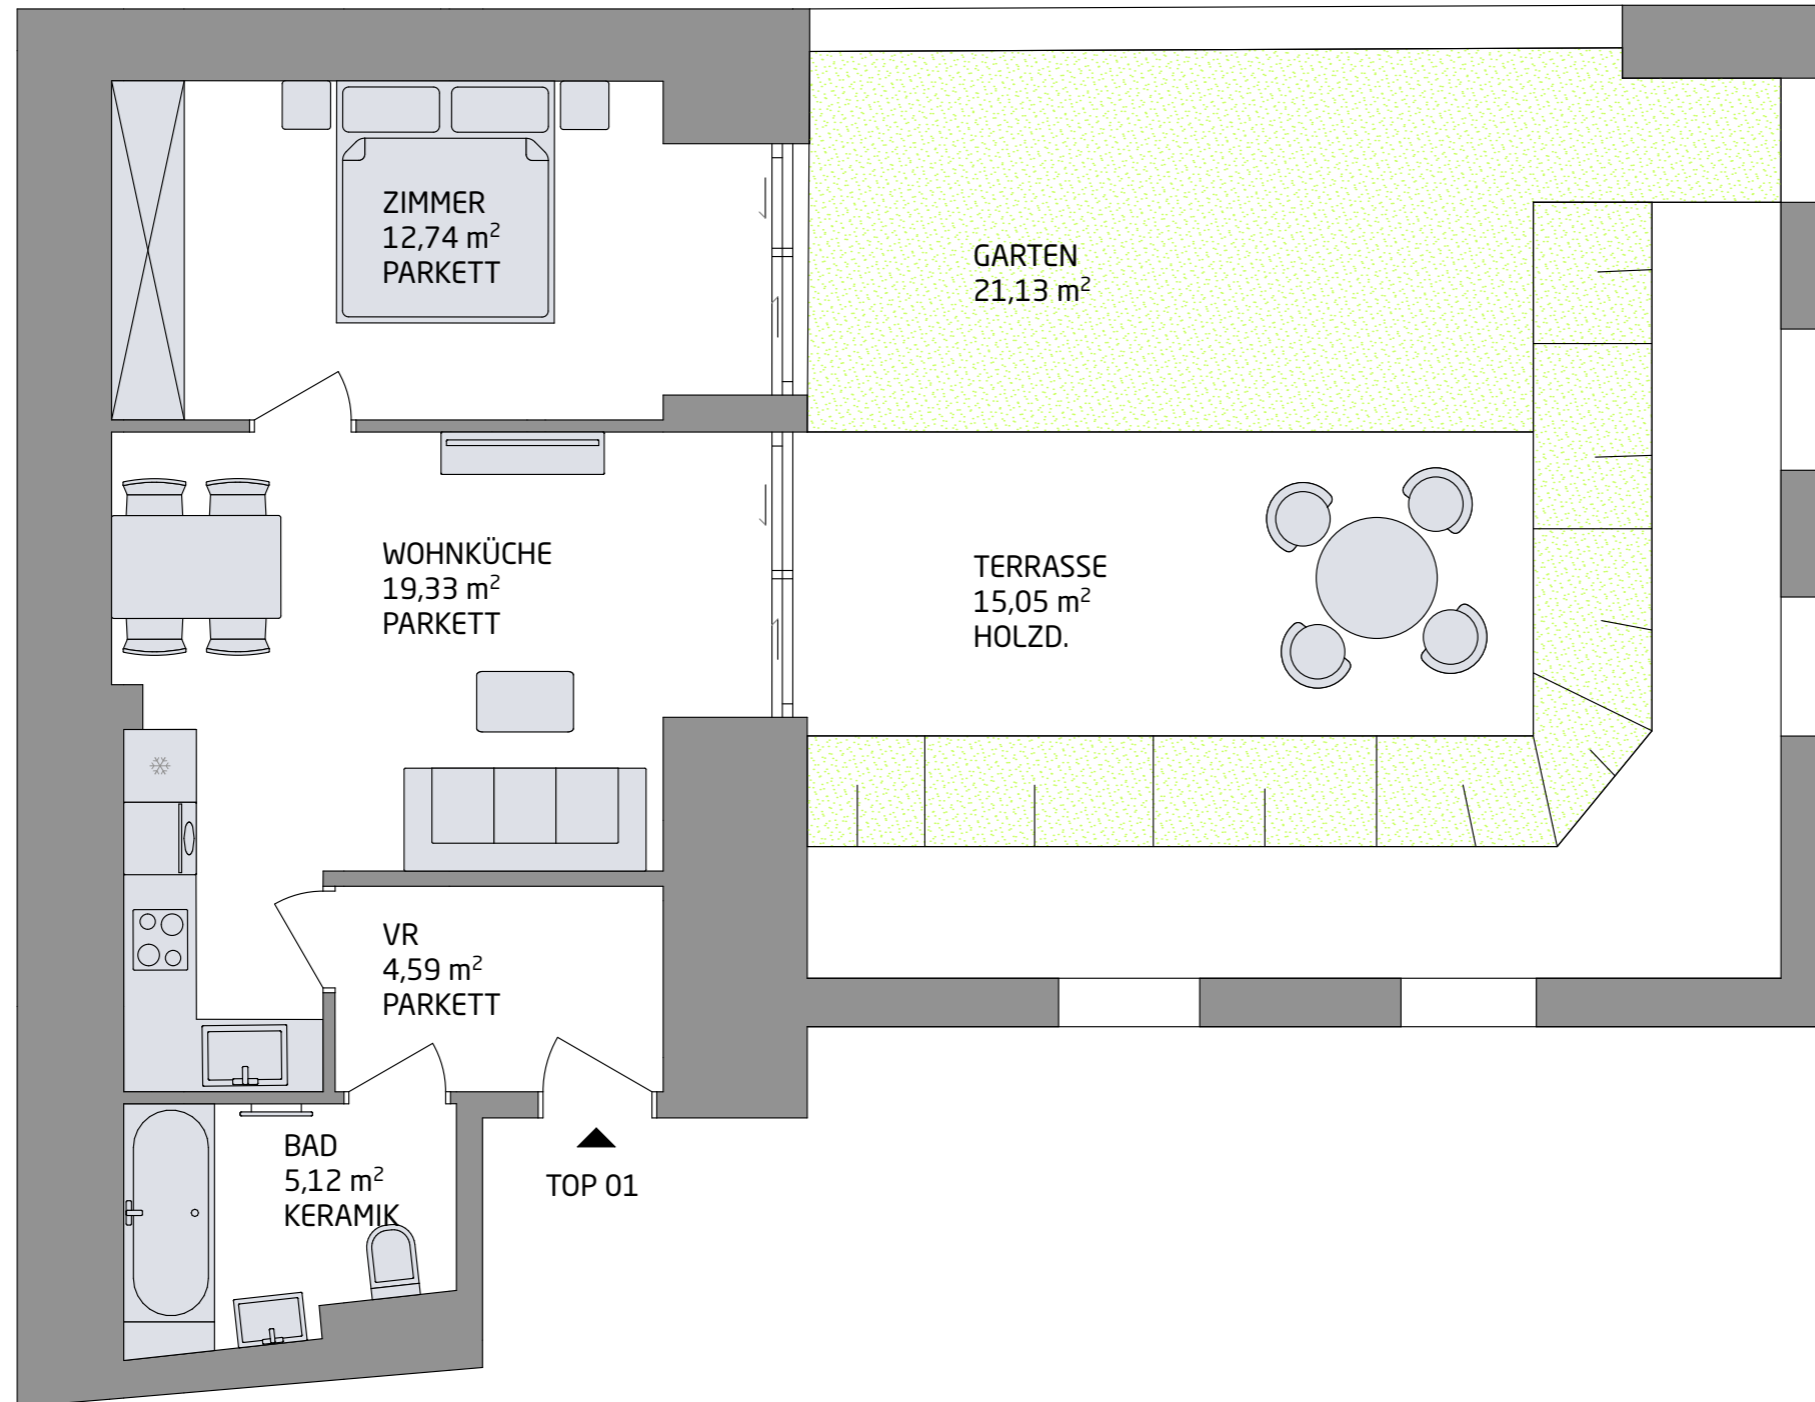

aeterna Immobilien GmbH

Teinfaltstrasse 8/5.01

1010 Wien

Kundenbüro:

Martinstraße 10

1180 Wien

tel. +43 (0) 1 235 00 88

BAUVORHABEN

Gumpendorferstrasse 63E

1060 Wien



Gumpendorferstrasse 63E

TOP 01

Wohnfläche: 41,78 m²

Terrasse: 15,05 m²

Garten: 21,13 m²

Unverbindliche Plankopie. Änderungen während der Bauausführung, infolge Behördenauflagen, haustechnischer und konstruktiver Maßnahmen vorbehalten.

Längen-, Höhen- und Flächenangaben entsprechen den Rohbaumaßen.

Baubüchliche Toleranzen sind zulässig.

Dieser Plan ist nicht für die Bestellung von Einbaumöbeln verwendbar.

Naturmasse erforderlich!

Die Einrichtung ist illustrativ dargestellt und wird nicht geliefert.

Wandbeläge, Elektro-, Sanitär- und sonstige Ausstattung laut gültiger

Ausstattungsbeschreibung.

Datum: 14.10.2020

